


СИТУАЦИОННЫЙ ПЛАН

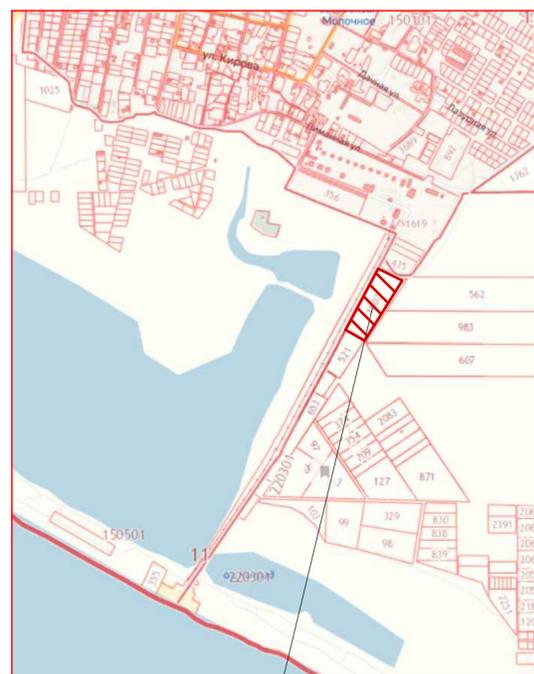

Участок застройки

						295-00-2019-ЭП		
						Пансионат "Жемчужина", Крым. с. Молочное		
Изм.	Кол.ч.	Лист	№ док.	Подпись	Дата	Стадия	Лист	Листов
						П	3	
ГИП	Краснова			<i>Краснова</i>	01.19	Схема генплана М 1:500		ООО "ПАРС" г.Первоуральск
Н.контроль	Рахимзянова			<i>Рахимзянова</i>	01.19			
Проверил	Рахимзянова			<i>Рахимзянова</i>	01.19			
Разработ.	Казыева			<i>Казыева</i>	01.19			