1 этаж

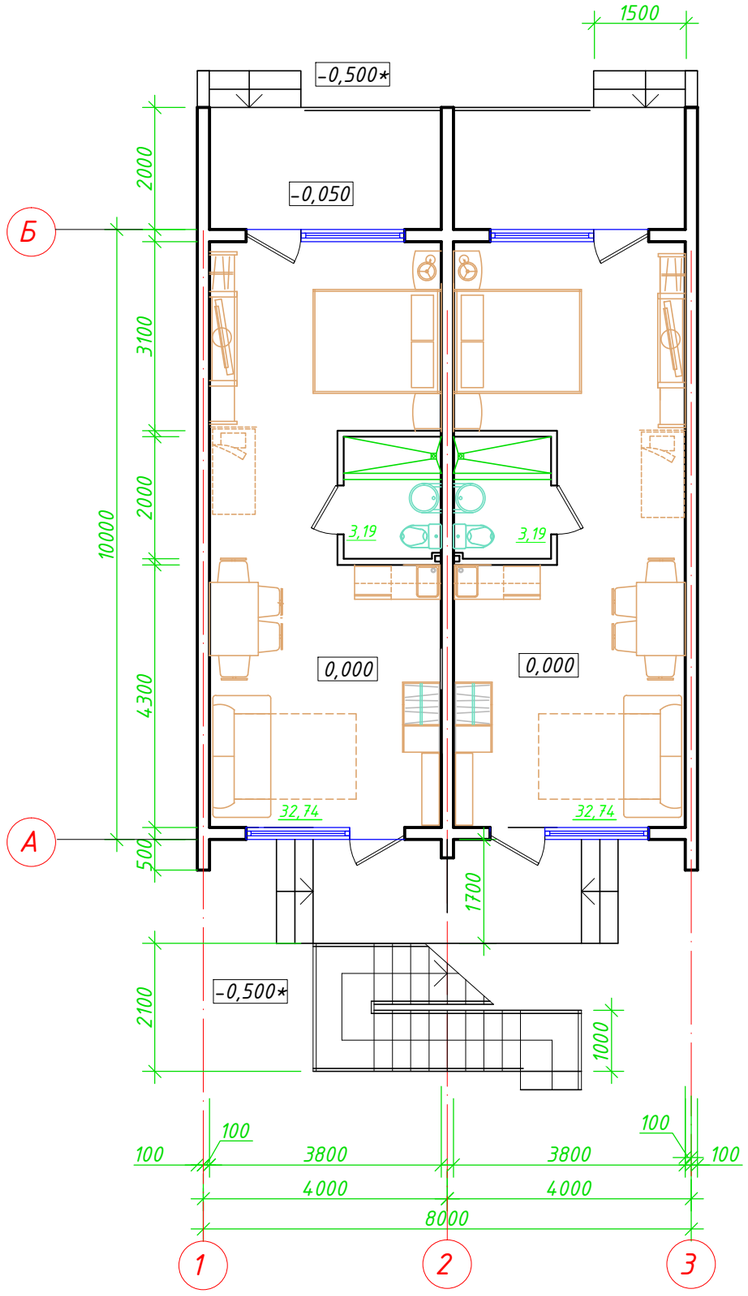

2, 3 этажи

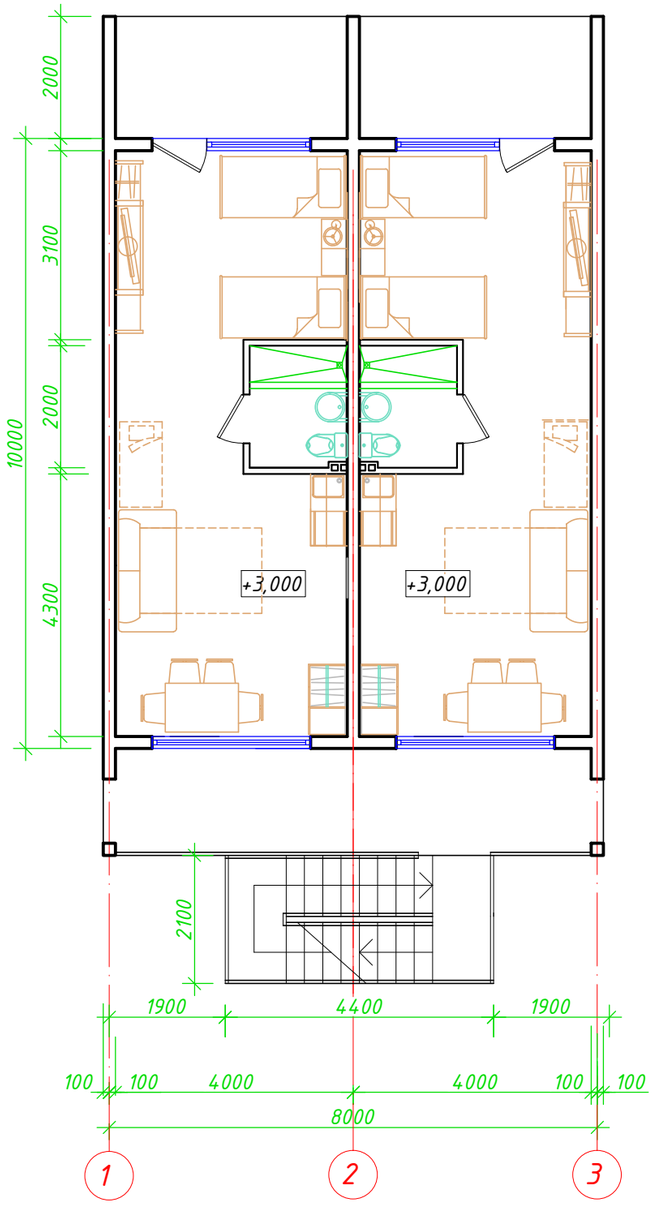

терраса

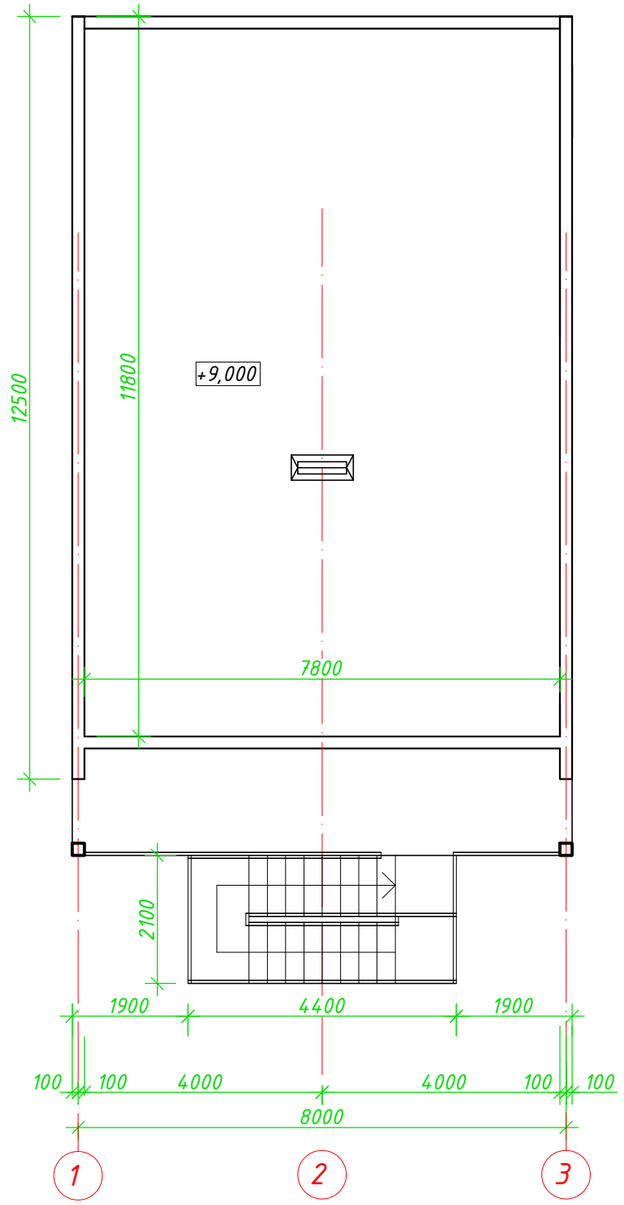

Согласовано

Взам.инв.N

Подпись и дата

Инв. N

Изм.	Кол.уч	Лист	Nдок.	Подпись	Дата	295-00-2019 - ЭП		
						Пансионат "Жемчужина", Крым. с. Молочное		
Разработал		Покотицкая			01.19		Стадия	Лист	Листов
							ЭП	4	
Н.контроль		Рахимзянова			01.19	Планы дома блокированного типа	ООО "ПАРС"	
Проверил		Краснова			01.19			

Формат А3